

PLANTA BAIXA TÉRREO



- PAREDE**
- 1 PINTURA ACRILICA
 - 2 REVESTIMENTO CERAMICO ATÉ O TETO
 - 3 REVESTIMENTO CERÂMICO 1,60h
- PISO**
- 1 PISO ALTA RESISTENCIA 12mm
 - 2 REVESTIMENTO CERAMICO
 - 3 CONCRETO DESEMPOLADO
- FORRO**
- 1 GESSO
 - 2 PVC
 - 3 TELHADO APARENTE
- MANTER
 - PAREDES PREVISTO INICIO
 - PAREDES ACRESCIMO
 - PILARES PREVISTO INICIO
 - PILARES ACRESCIMO



PESPECTIVA

Jose Ribeiro da Silva
 Engenheiro Civil
 CREA - BA: 3000116693


TÍTULO: PROJETO ARQUITETÔNICO		 J. Ribeiro ENGENHARIA (79)99979-2749	
PROPRIETÁRIO: CÂMARA MUNICIPAL DE VEREADORES			
DESCRIÇÃO DOS SERVIÇOS: ADEQUAÇÃO E AMPLIAÇÃO DE ÁREA NA CÂMARA MUNICIPAL DE VEREADORES DE POÇO VERDE - SE			
PROJETO: PLANTA BAIXA TÉRREO e PESPECTIVA		01/04	
ÁREA DA INTERVENÇÃO: 261,38m²	DATA: FEV/2024		ESCALA: 1 : 75

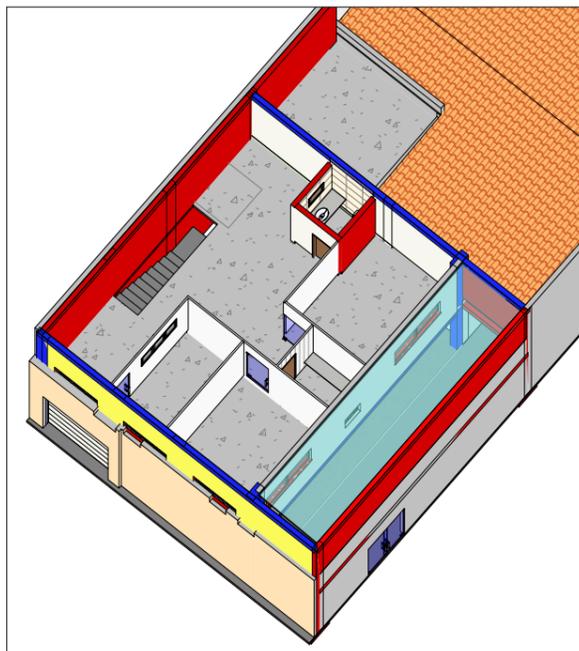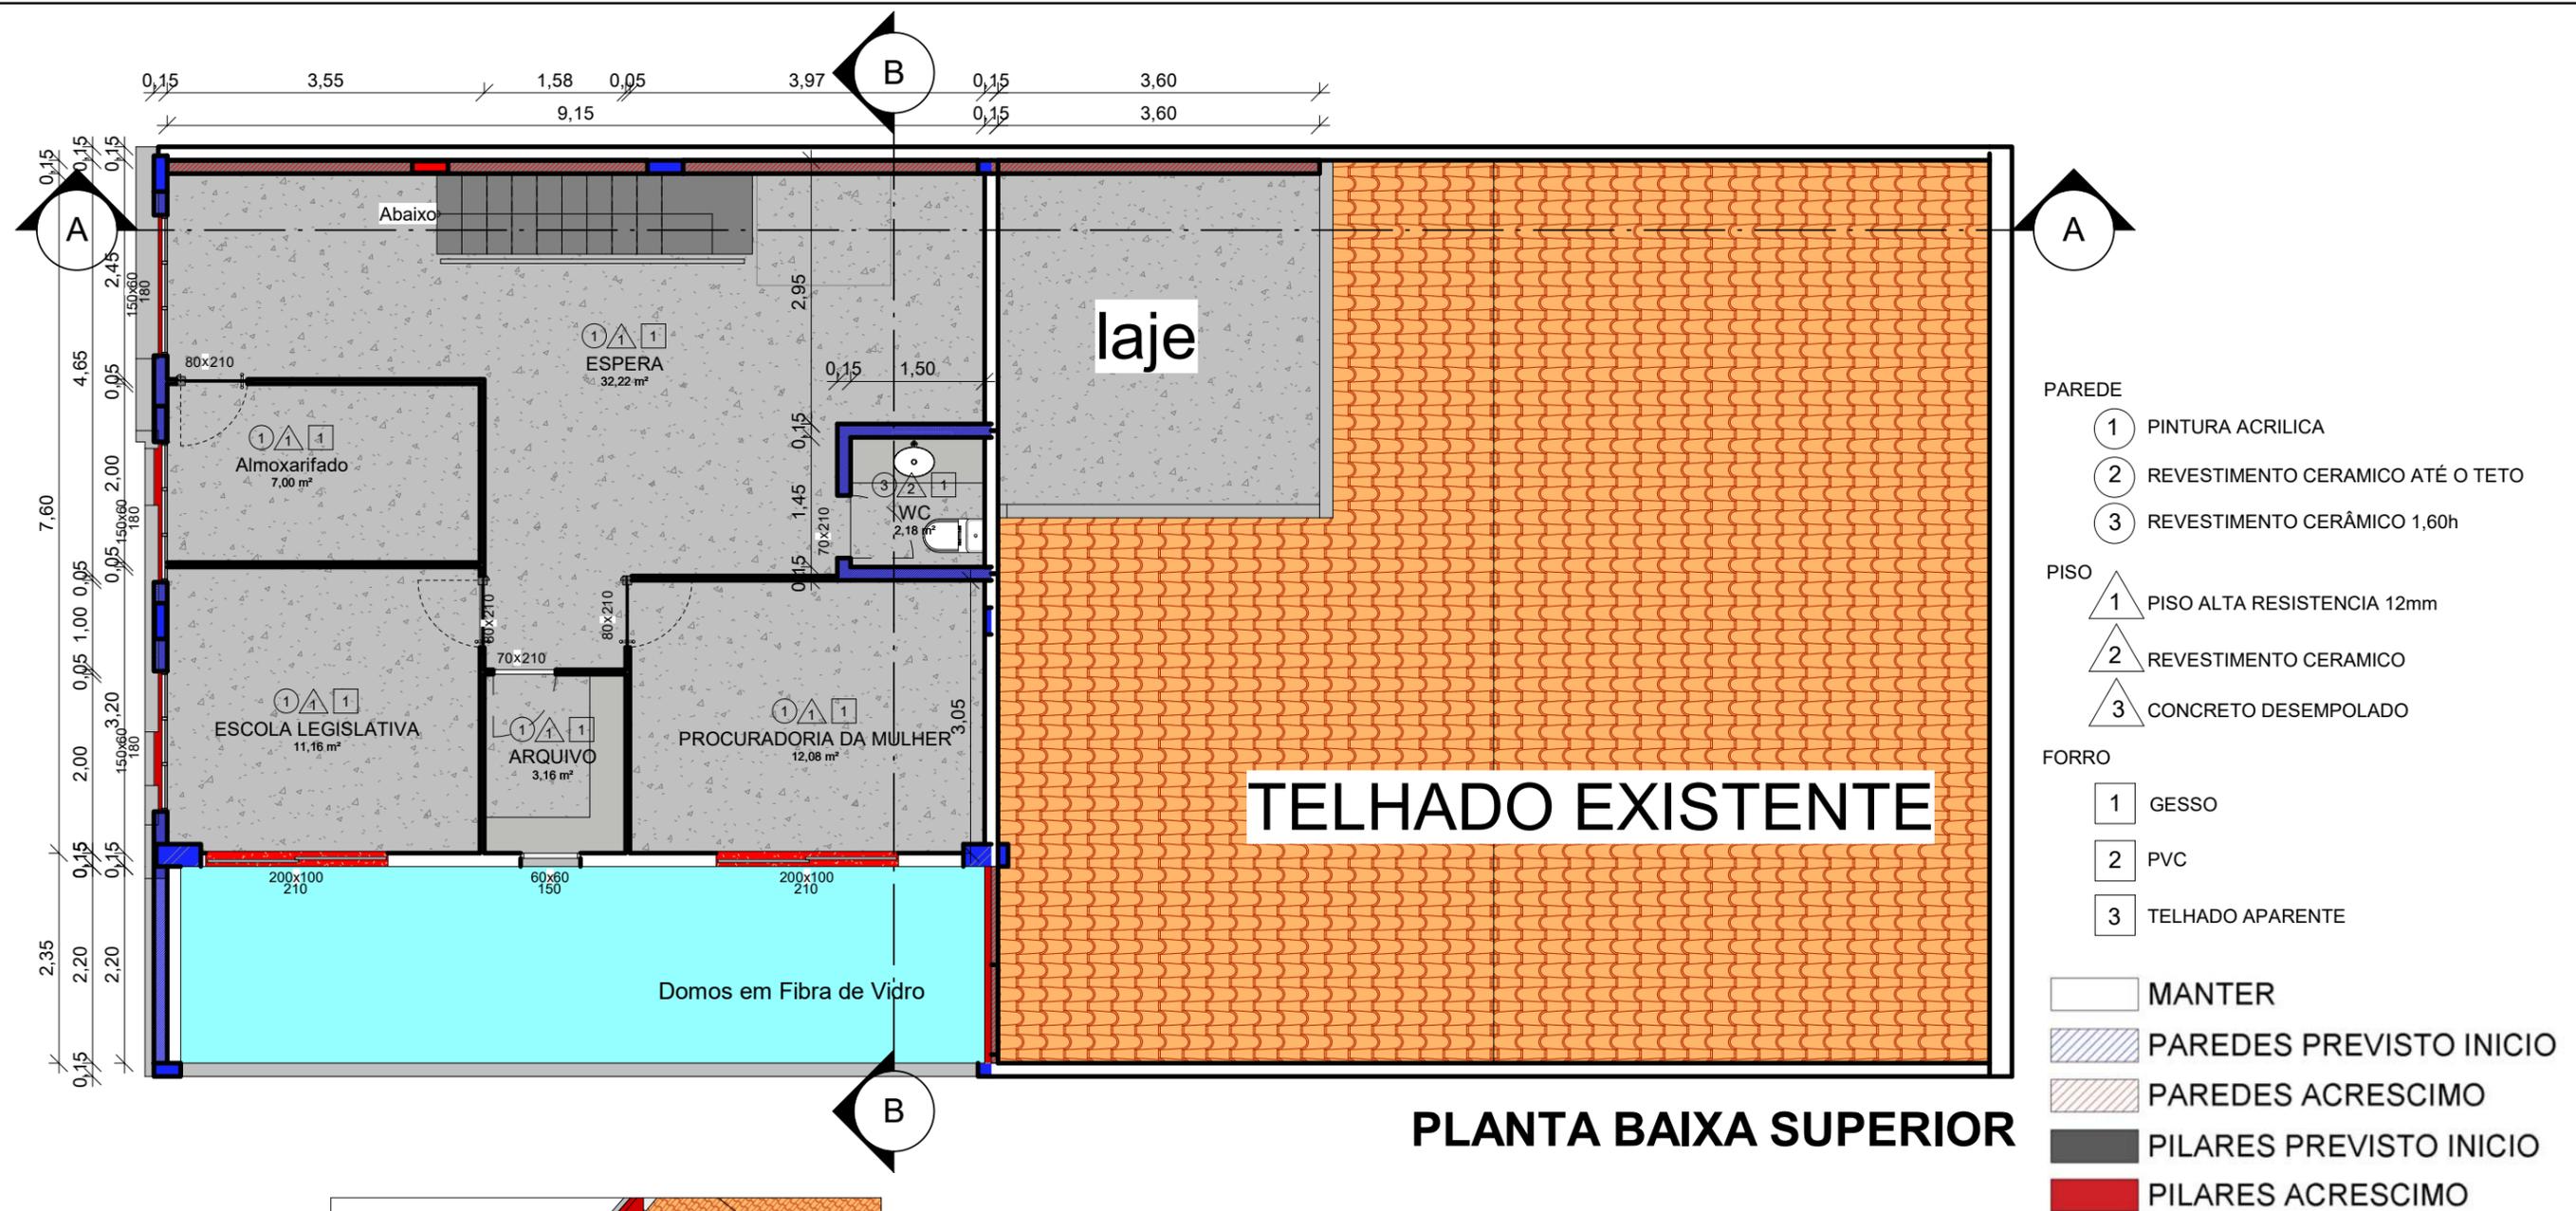


PESPECTIVA


 José Ribeiro da Silva
 Engenheiro Civil
 CREA - BA: 3000116693

TÍTULO:		PROJETO ARQUITETÔNICO		 J. Ribeiro ENGENHARIA (79)99979-2749
PROPRIETÁRIO:		CÂMARA MUNICIPAL DE VEREADORES		
DESCRIÇÃO DOS SERVIÇOS: ADEQUAÇÃO E AMPLIAÇÃO DE ÁREA NA CÂMARA MUNICIPAL DE VEREADORES DE POÇO VERDE - SE				
PROJETO:		PLANTA BAIXA SUPERIO E PESPECTIVA		
ÁREA DA INTERVENÇÃO:	DATA:	ESCALA:	02/04	
261,38m²	FEV/2024	1 : 75		

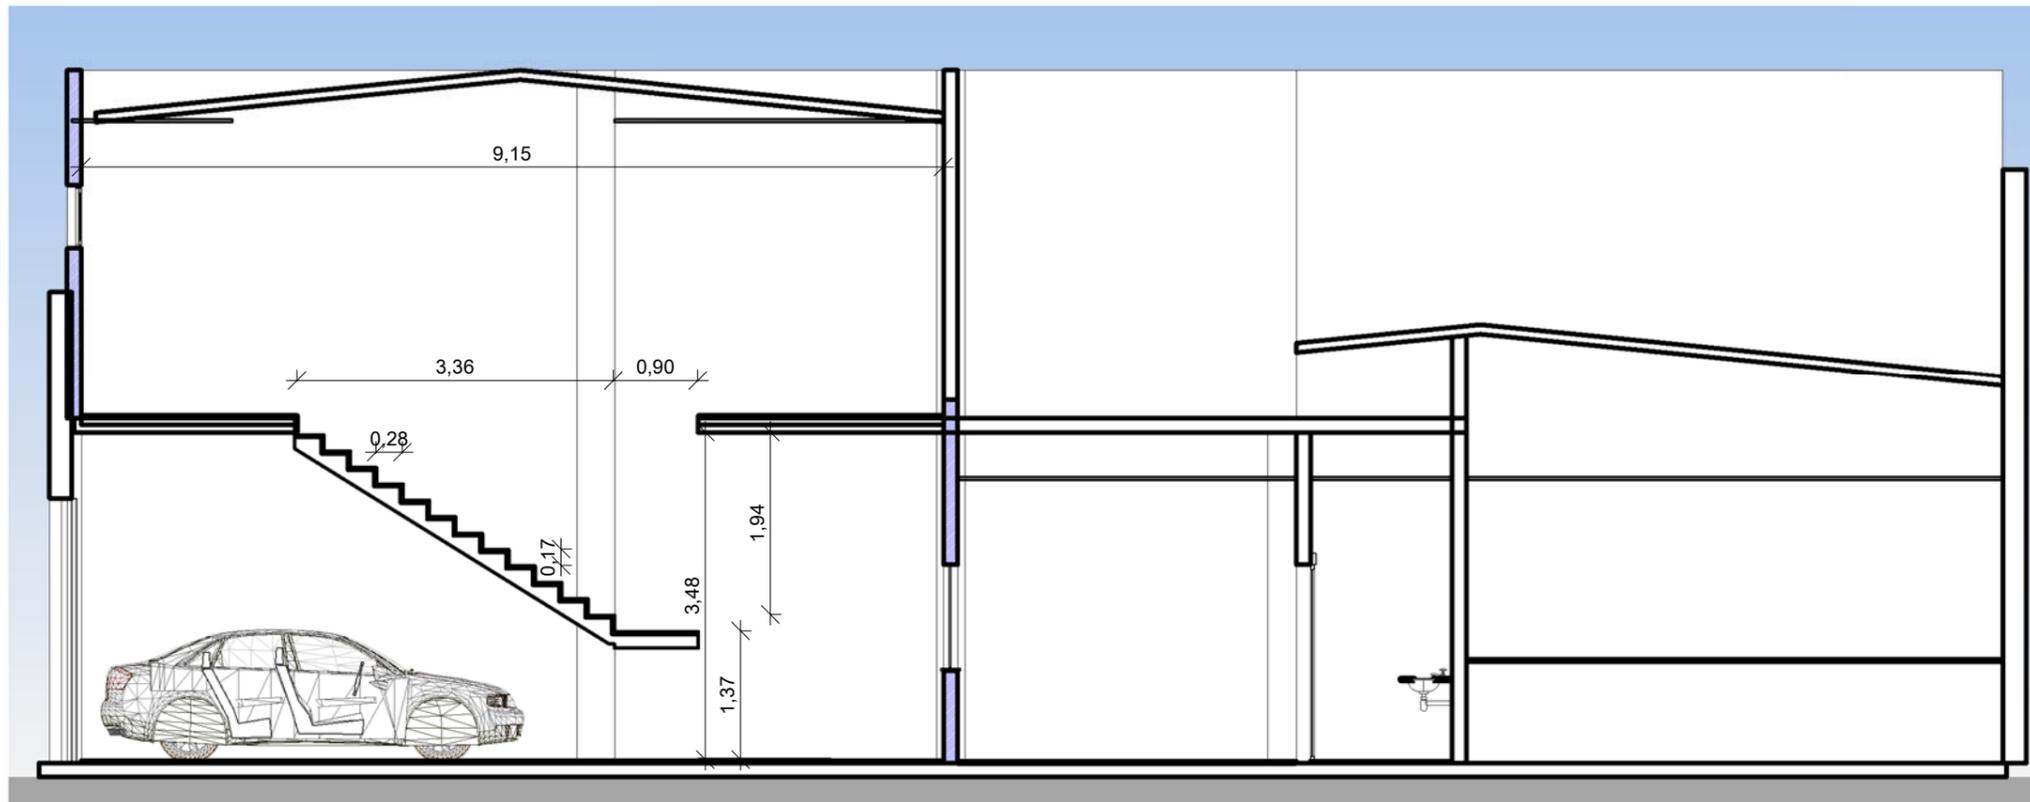


CORTE A - A

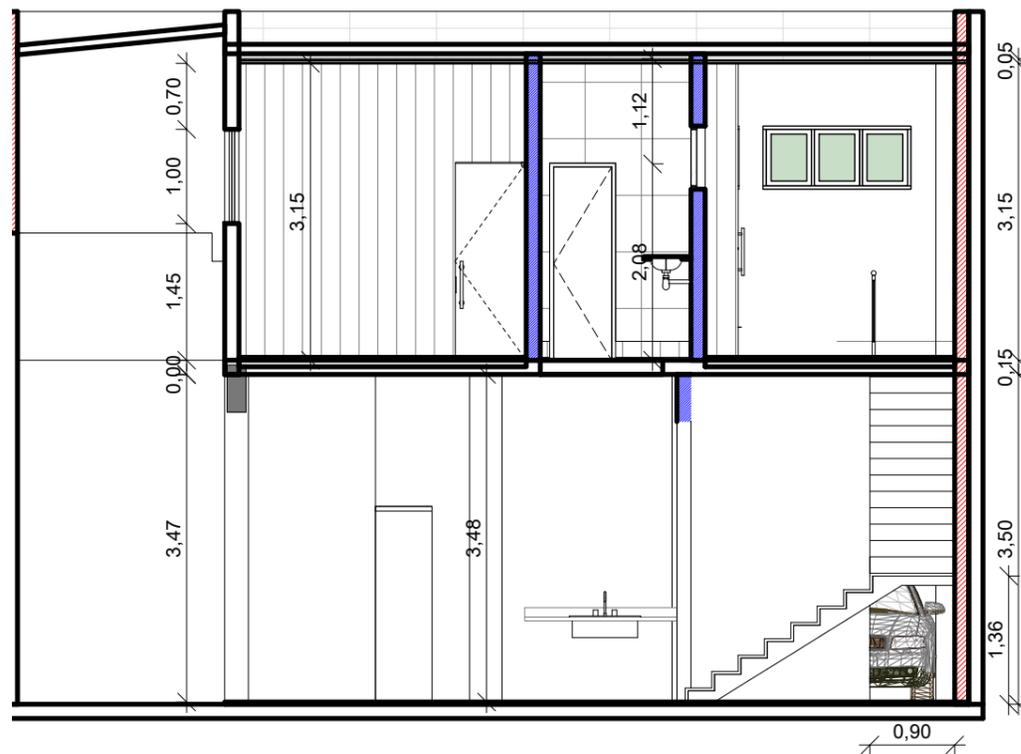

CORTE B - B


 José Ribeiro da Silva
 Engenheiro Civil
 CREA - BA: 3000116693


TÍTULO:		PROJETO ARQUITETÔNICO		 J. Ribeiro ENGENHARIA (79)99979-2749
PROPRIETÁRIO:		CÂMARA MUNICIPAL DE VEREADORES		
DESCRIÇÃO DOS SERVIÇOS:				
ADEQUAÇÃO E AMPLIAÇÃO DE ÁREA NA CÂMARA MUNICIPAL DE VEREADORES DE POÇO VERDE - SE				
PROJETO:		CORTES A - A e B - B		03/04
ÁREA DA INTERVENÇÃO:	DATA:	ESCALA:		
261,38m ²	FEV/2024	1 : 75		

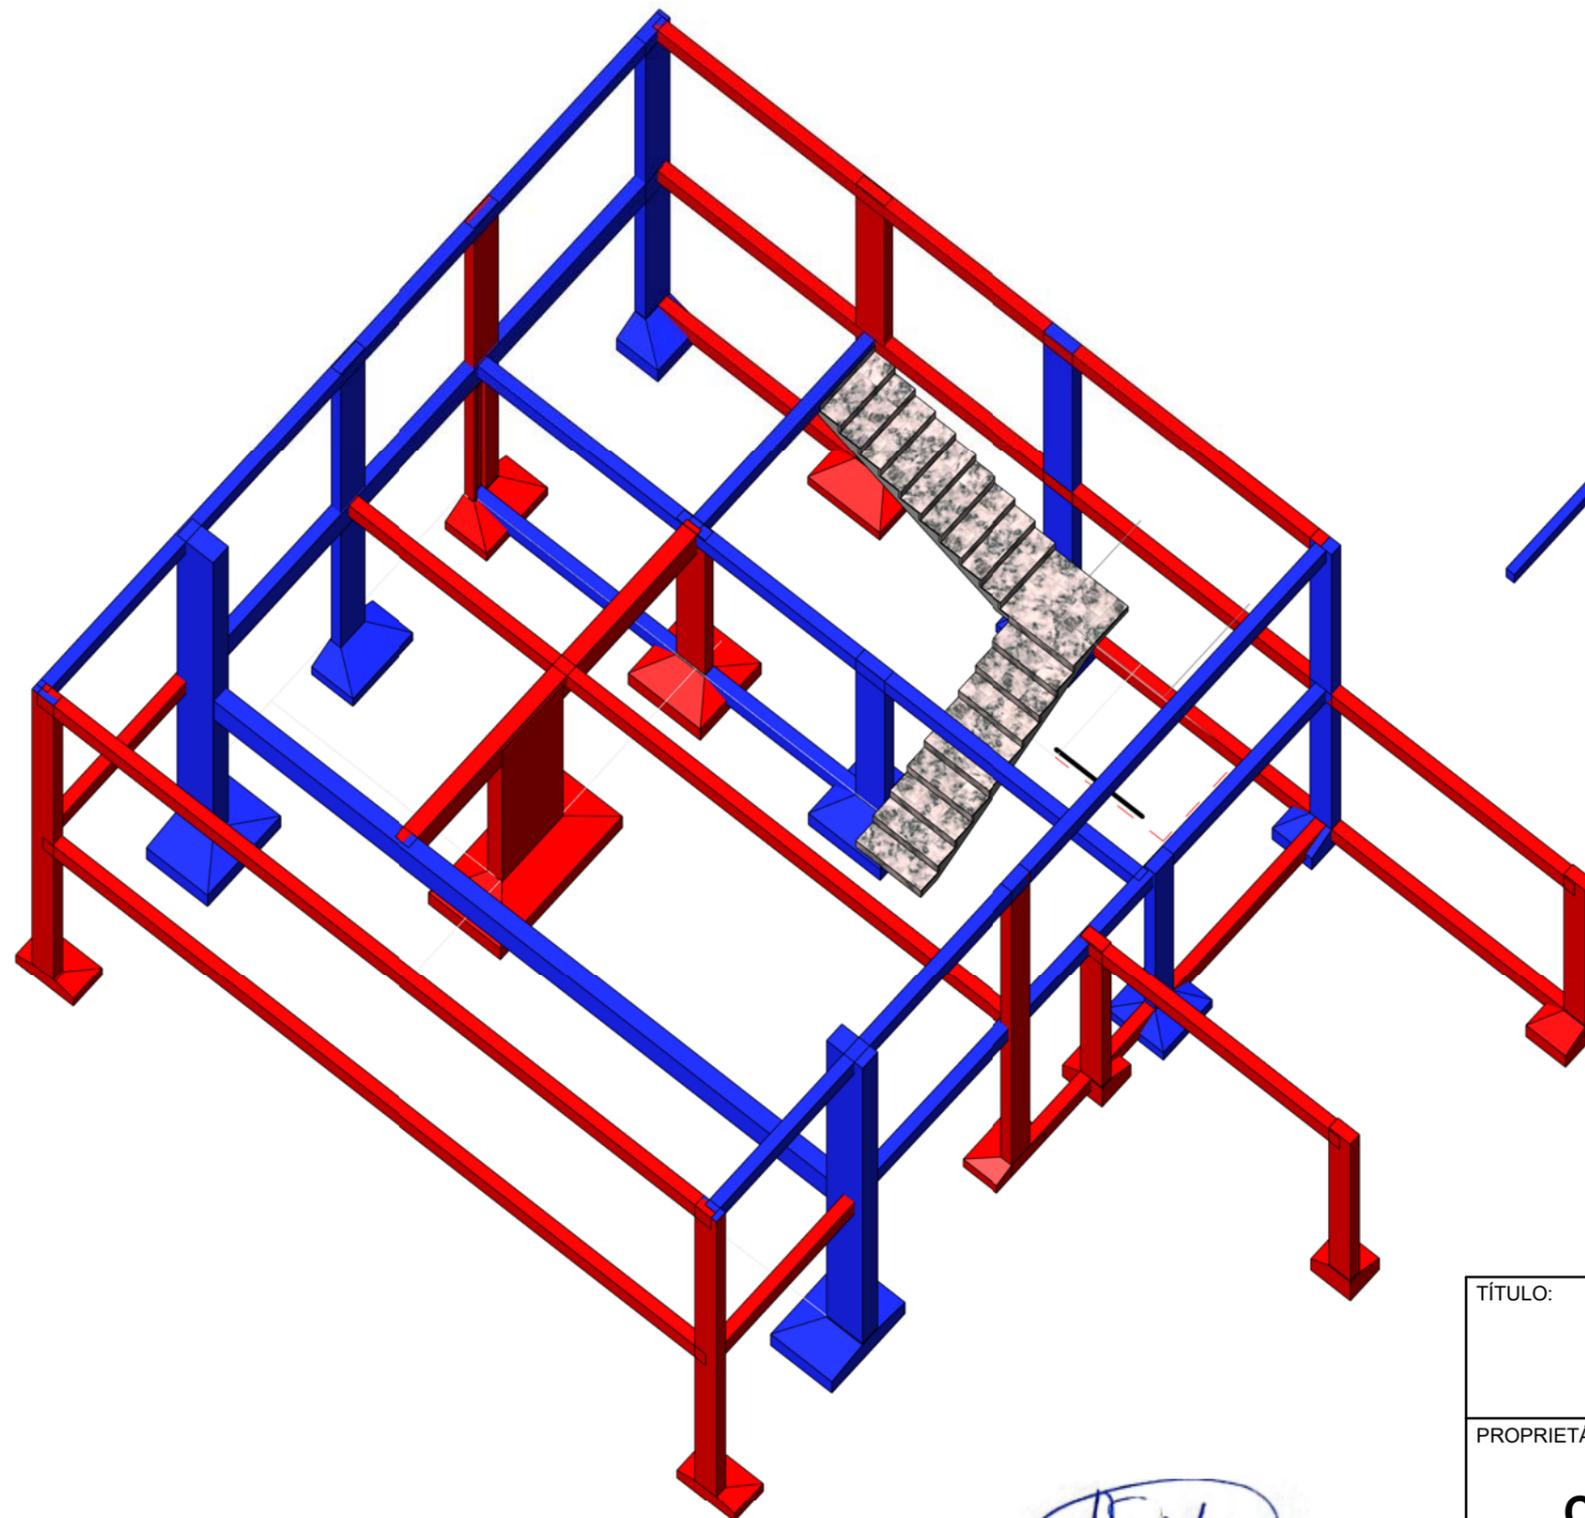

PROJETO ESTRUTURAL (MODIFICADO)


 José Ribeiro da Silva
 Engenheiro Civil
 CREA - BA: 3000116693

- ESTRUTURA PREVISTA
- ESTRUTURA ADITADA

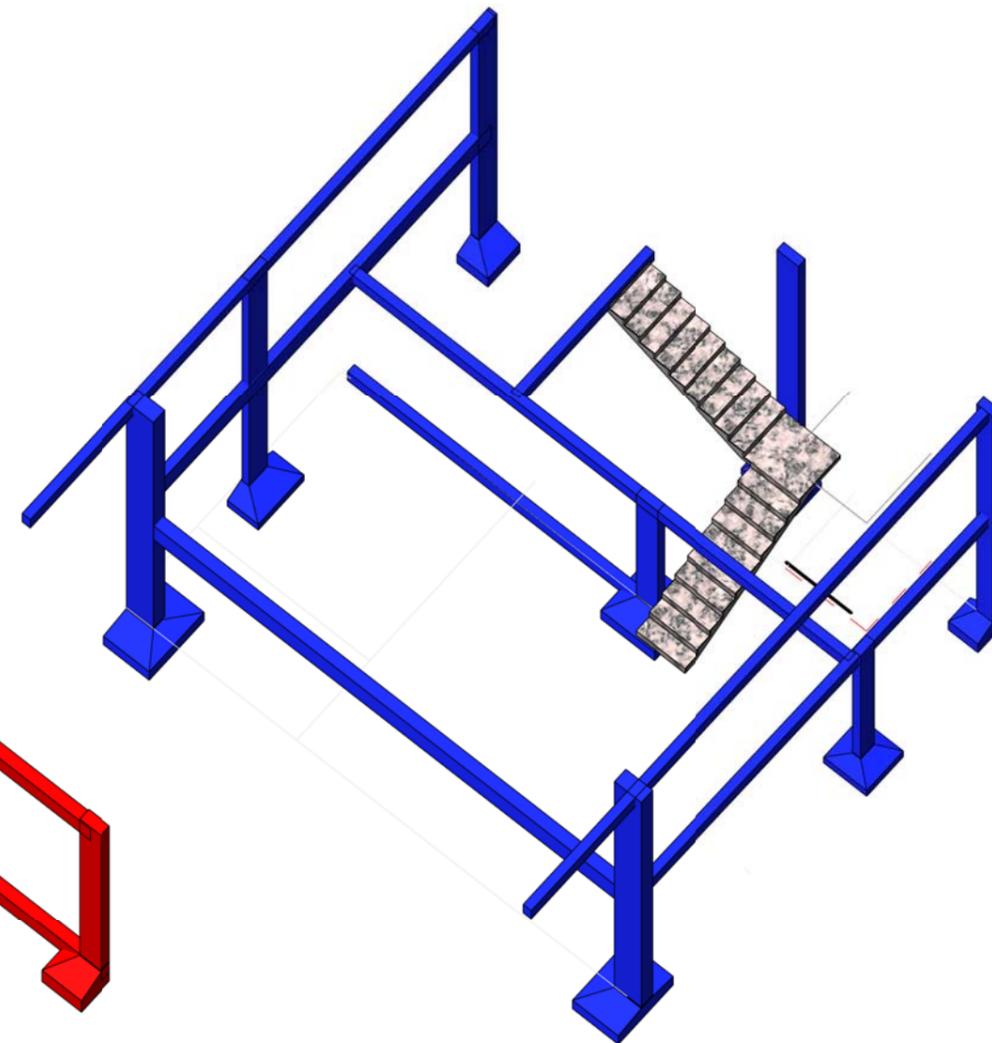

PROJETO ESTRUTURAL PREVISTO

TÍTULO:		PROJETO ARQUITETÔNICO		 J. Ribeiro ENGENHARIA (79)99979-2749
PROPRIETÁRIO:		CÂMARA MUNICIPAL DE VEREADORES		
DESCRIÇÃO DOS SERVIÇOS:				
ADEQUAÇÃO E AMPLIAÇÃO DE ÁREA NA CÂMARA MUNICIPAL DE VEREADORES DE POÇO VERDE - SE				
PROJETO:		PROJETO ESTRUTURAL (MODIFICADO)		04/04
ÁREA DA INTERVENÇÃO:	DATA:	ESCALA:		
261,38m ²	FEV/2024	1 : 75		