



ESTADO DE SERGIPE
PREFEITURA MUNICIPAL DE POÇO VERDE/SE
GABINETE DO PREFEITO

LEI Nº 663/2014
DE 27 DE NOVEMBRO DE 2014

“Dispõe sobre a denominação de Conjunto Habitacional e vias públicas, localizados nesta municipalidade e dá outras providências”

Faz-se saber que o senhor vereador José Silvino de Souza/PHS, propôs em conformidade com o Artigo 15, Inciso XVI, da Lei Orgânica do Município de Poço Verde, e, a Câmara Municipal de Poço Verde aprovou a seguinte Lei, sancionada pelo Poder Executivo:


*Art. 1.º - Ficam por esta Lei denominados como **Conjunto Habitacional Silvino Augusto de Souza**, o Conjunto Habitacional localizado na Rodovia Pedro Almeida Valadares, KM 6, na sede desta municipalidade, e as vias públicas do citado empreendimento habitacional como: **Avenida Juraci Silvino de Souza, Rua Durvalina Alves dos Anjos, Rua João Leal de Araújo, Rua Izaura Santos Ferreira, Rua José Ribeiro dos Santos Filho, Rua Maria Filha de Jesus, Rua Palmira Inocência Alves, Rua Elvira Francisca de Souza, Rua Maria de Lourdes Fonseca, Rua Eurides Barbosa Gonçalves, Rua Manoel Messias do Rosário, Rua Maria Nanci do Rosário e Rua Terezinha Maria de Jesus**, conforme Planta Planialtimétrica, parte integrante desta Lei.*


Art. 2.º - Esta Lei entrará em vigor na data de sua publicação.

Art. 3.º - Revogam-se às disposições em contrário, em especial a Lei Municipal 639/2013, de 15 de maio de 2013.

GABINETE DO PREFEITO MUNICIPAL DE POÇO VERDE/SE, 27 de Novembro de 2014.

LEI SANCIONADA
em 27/11/14


THIAGO BASÍLIO DÓRIA DE ALMEIDA
Prefeito Municipal

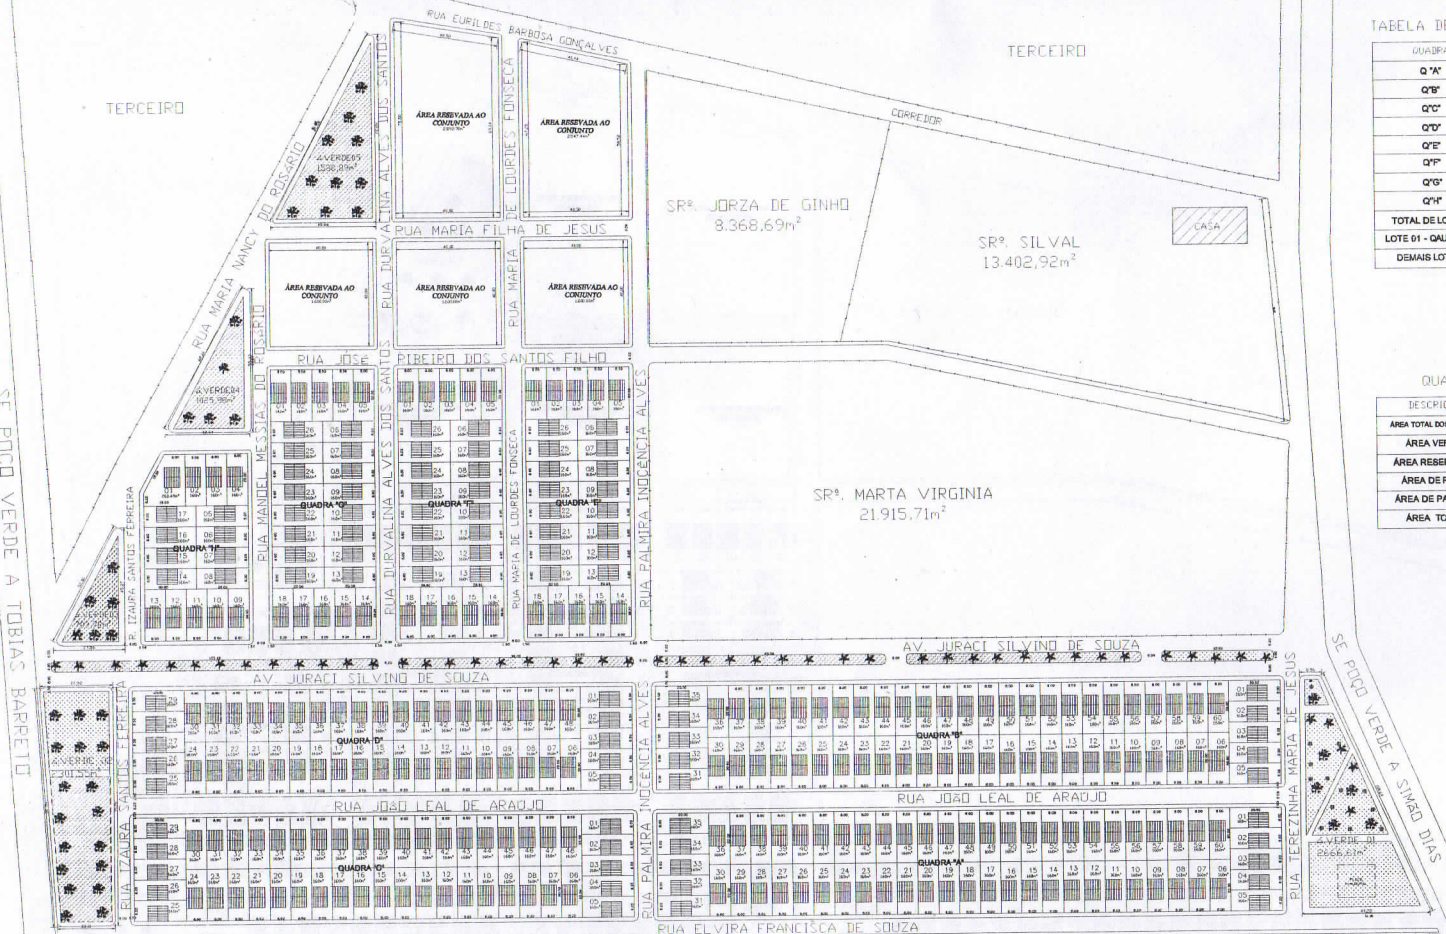

SE POÇO VERDE A TOBIAS BARRETO

SE POÇO VERDE A SIMÃO DIAS

TABELA DE LOTES - 311 UNID

QUADRA	QUANT (Lotes)
Q "A"	60
Q "B"	60
Q "C"	48
Q "D"	48
Q "E"	26
Q "F"	26
Q "G"	26
Q "H"	17
TOTAL DE LOTES	311
LOTE 01 - QUADRA H	01 x 280,49m²
DEMAIS LOTES	310 x 160m²


QUADRO DE ÁREAS

DESCRIÇÃO	ÁREA	(%)
ÁREA TOTAL DOS LOTES	49.860,00m²	51,25
ÁREA VERDE	9.898,78m²	10,18
ÁREA RESERVADA	10.240,22m²	10,56
ÁREA DE RUAS	23.246,05m²	28,04
ÁREA DE PASSEIO	4.035,03m²	
ÁREA TOTAL	97.280,05m²	100,00




SR. VALDEPIO

PERFIL SISTEMA VIÁRIO
AVENIDA PRINCIPAL
S/ESCALA

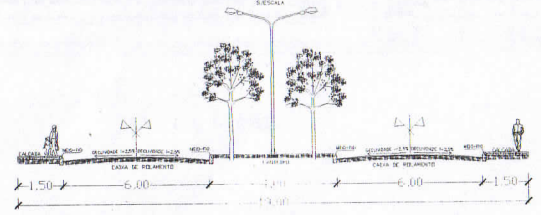

PERFIL SISTEMA VIÁRIO
RUAS PRINCIPAIS
S/ ESC.

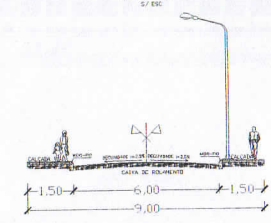

TÍTULO:
CONJUNTO HABITACIONAL SILVINO AUGUSTO DE SOUZA

PROJETO:
PARTIDO URBANÍSTICO

PROJETA:
[]

Nº PROJETO:
01/01

LOCAL:
ROD. ESTADUAL SIMÃO DIAS/POÇO VERDE, KM 6

ESCALA:
1:1000

DATA:
ABRIL/2013

PROJETADEUR:
ACASB-ASSOC. DE COOPERAÇÃO AGRÍCOLA DO EST. DE BERGÍPIE

LOCALIZAMENTO:
[]

FECHA:
[]

PROJETADEUR:
[]